


Envoyé en préfecture le 06/06/2023


Reçu en préfecture le 06/06/2023

Publié le

ID : 024-200040392-20230525-DD2023\_073-DE

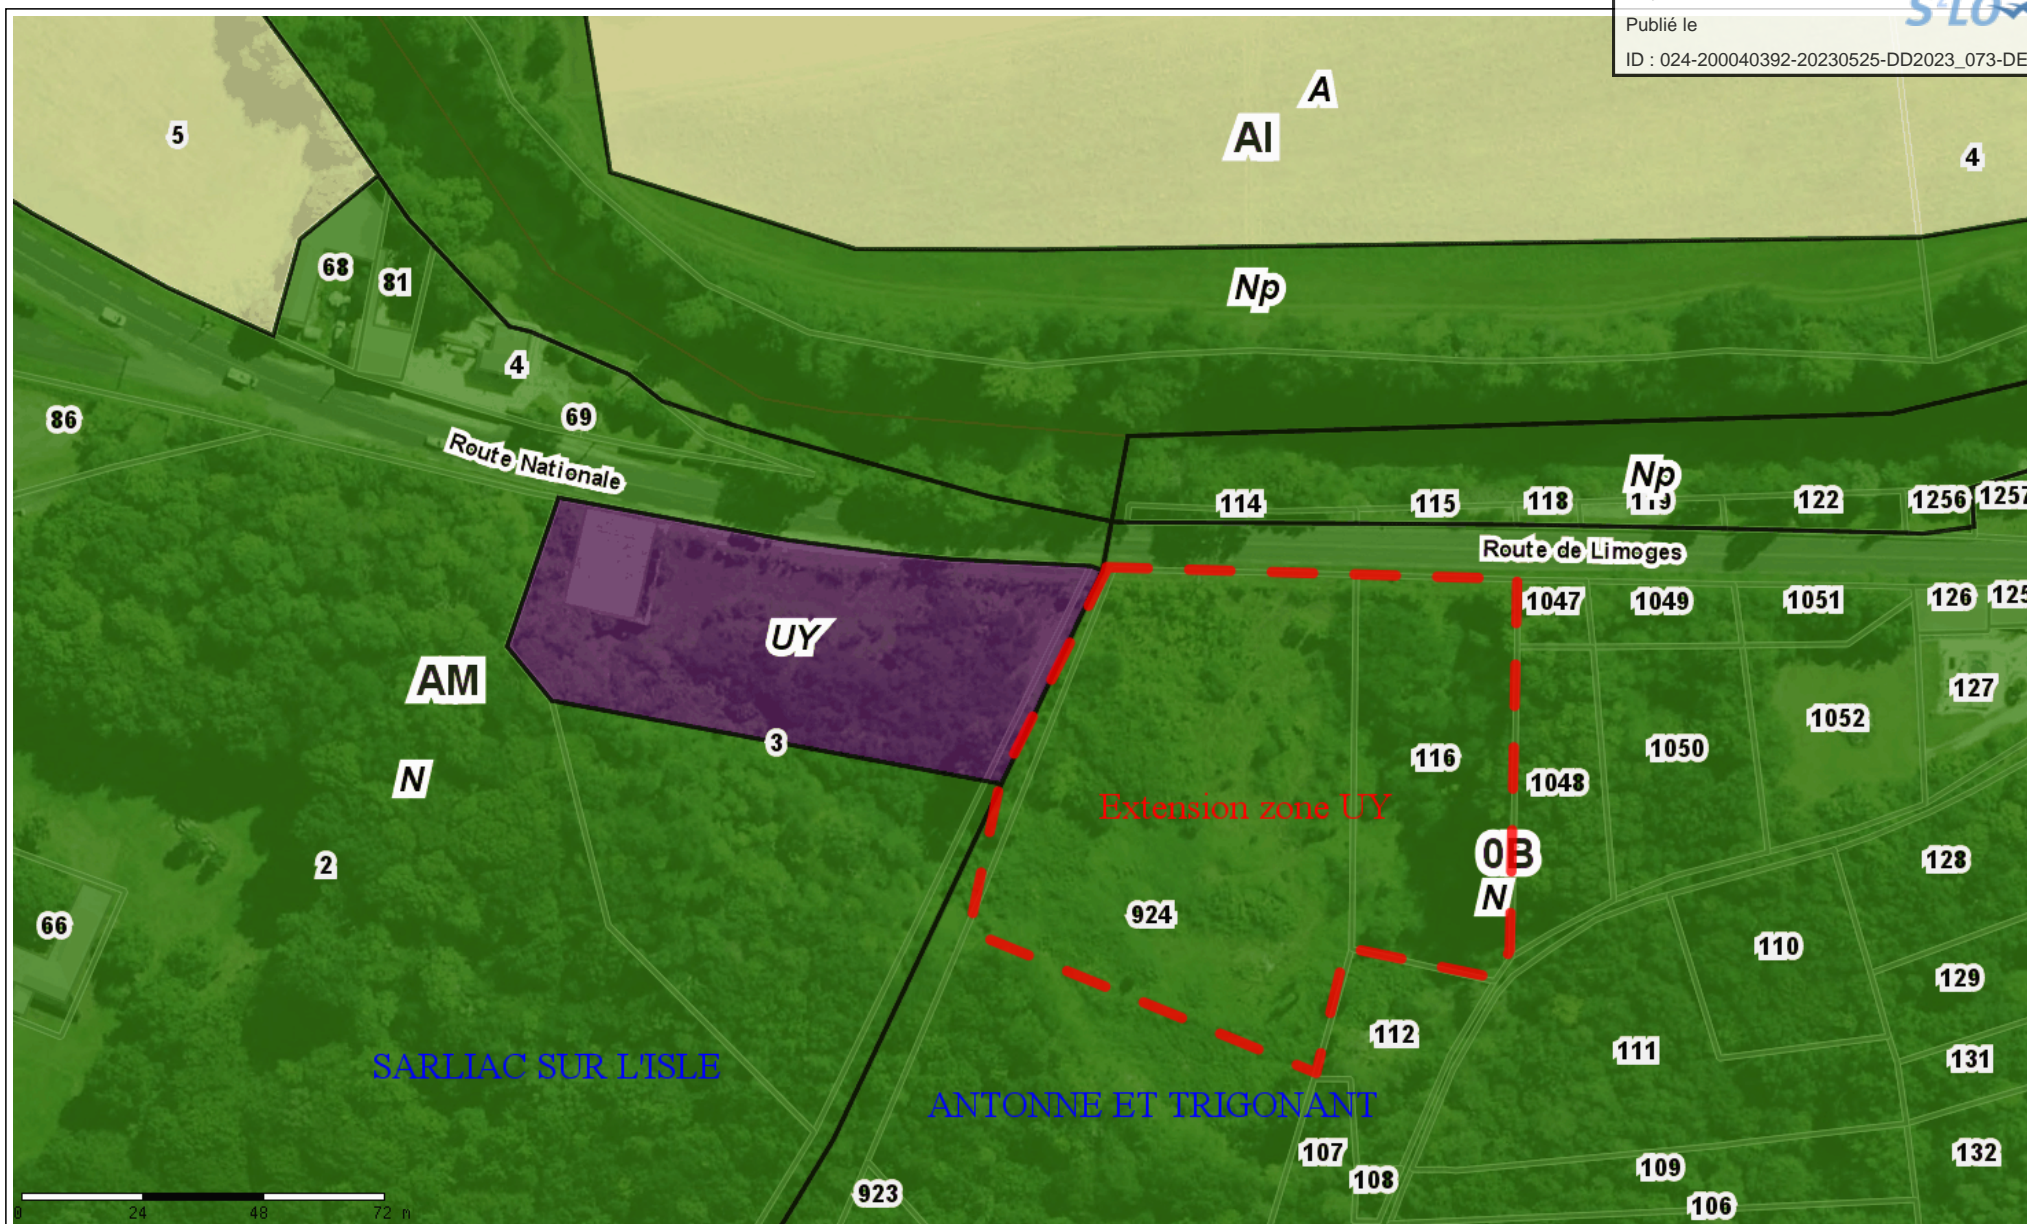

Extension de la zone UY (ZAE) de Sarliac sur Antonne pour permettre le développement du projet de M. CHOURY.

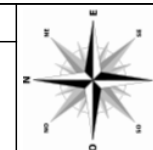

Edité le 14/09/2021 - Echelle : 1/1500