




Propriété de la C.A. Le Grand Périgueux
Plan Projet

Section AB

Lieudit "Av. Benoît Frachon et Av. Henri Deluc"

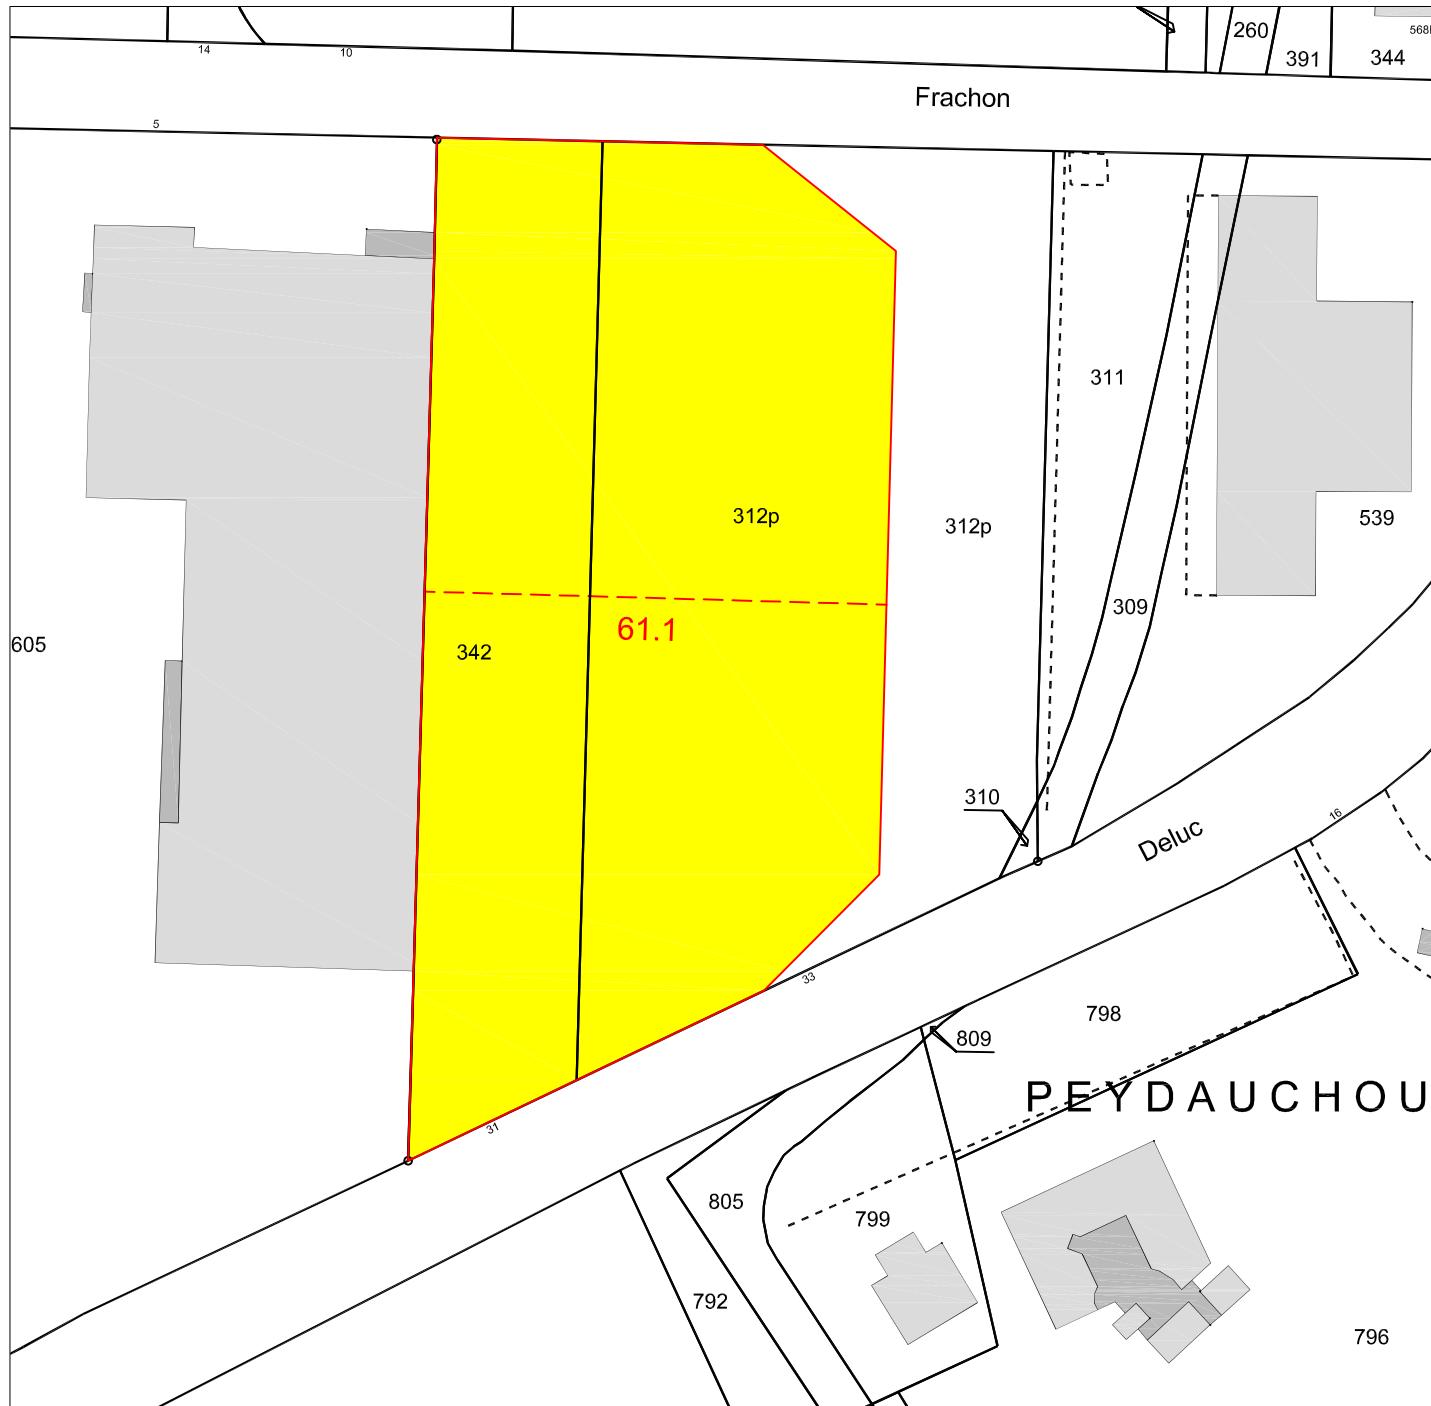

* Les surfaces et distances indiquées ne seront définitives qu'après bornage



Parcelle à détacher
Section AB n°342 et 312p
superficie = 7134 m²

