


Commune de BOULAZAC-ISLE MANOIRE
 Propriétés de l'Entreprise E.R.C.T.P.
 et de la C.A. Le Grand Périgueux
 Plan de Bornage et de Division (échange)

Section AB

Lieudit : "Coulaud-Nord"

Légende :

- Borne O.G.E. nouvelle
- Borne O.G.E. existante
- △— Clou d'arpentage
- Application Cadastrale

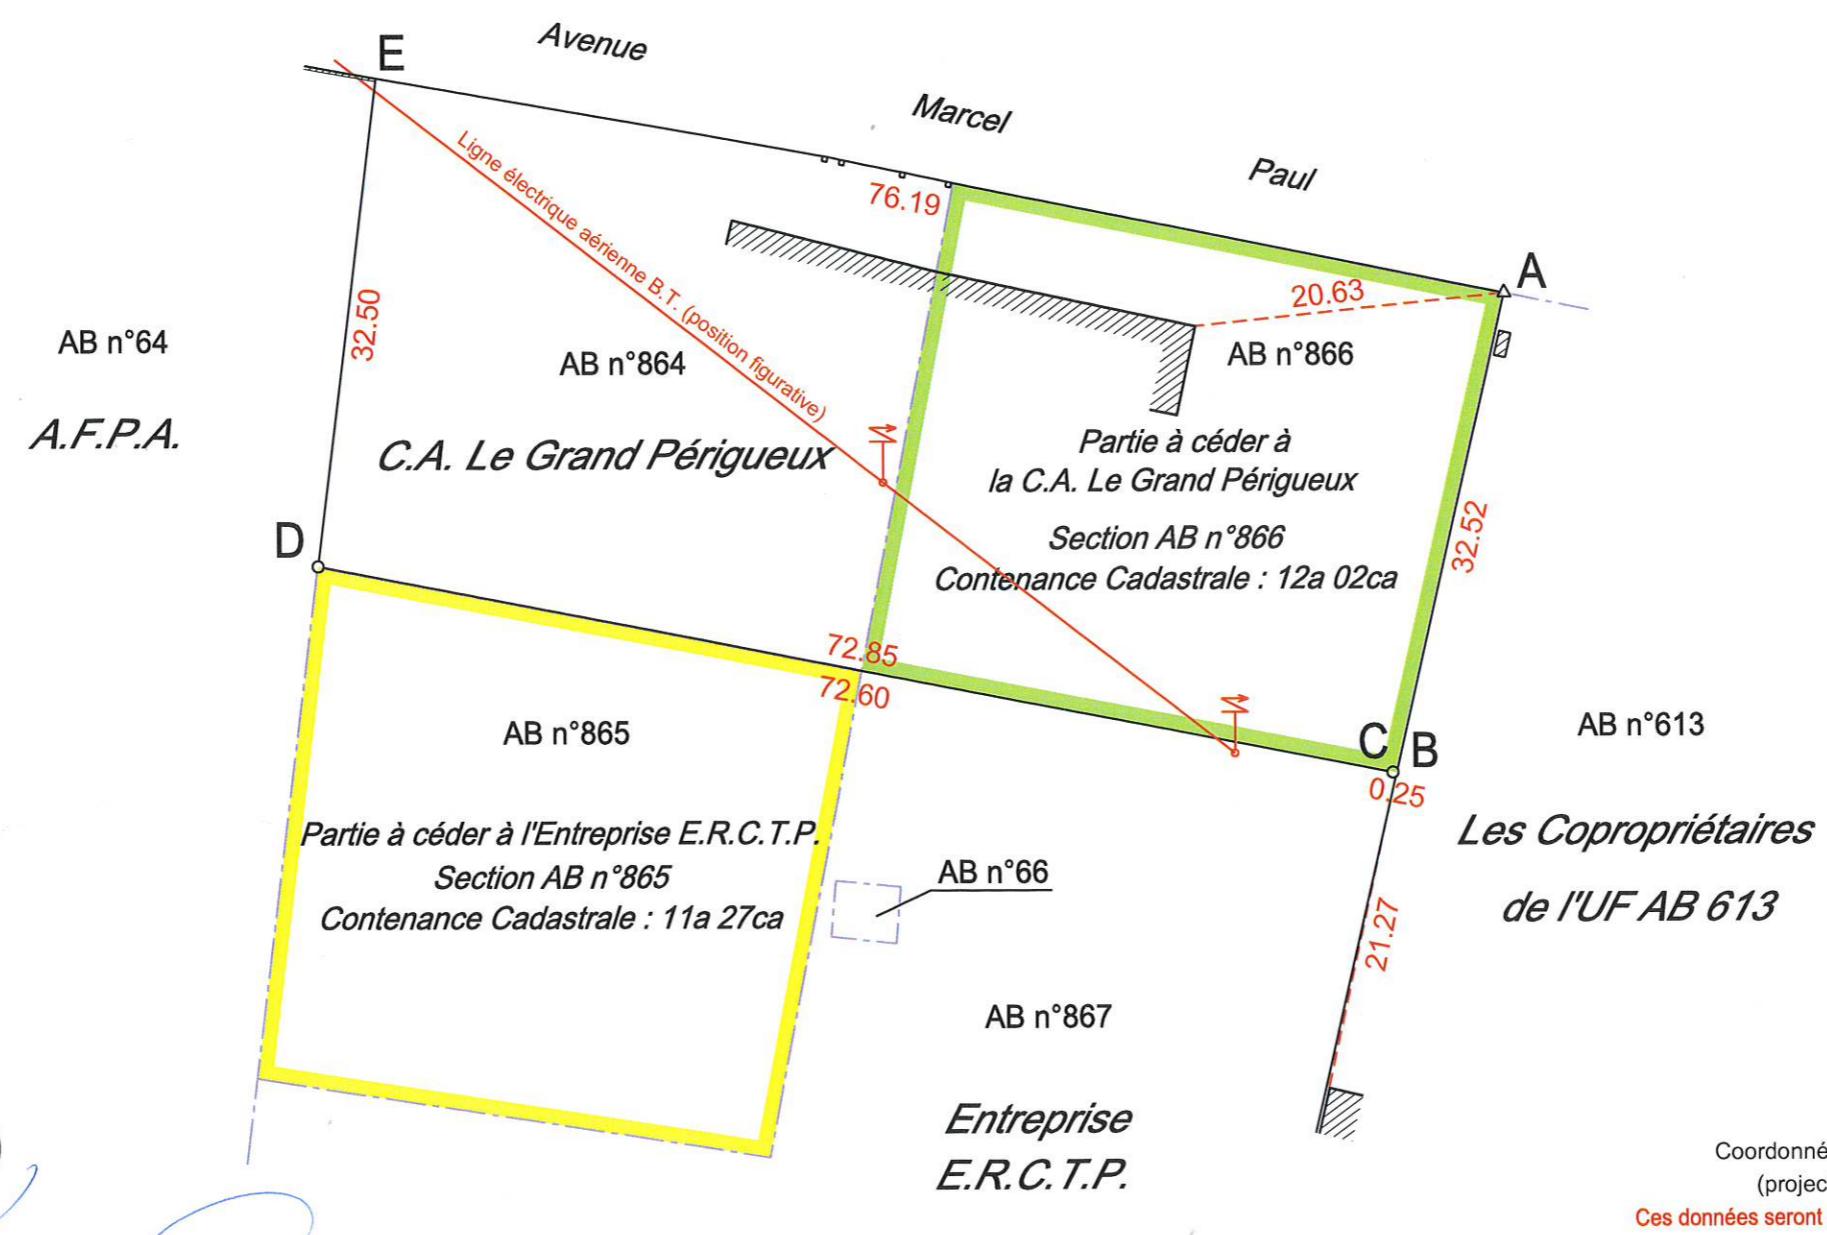

Dressé le 08/12/2022 par la SELARL KERSUAL DEFARS

mis à jour après numérotation le 23 janvier 2023

Géomètres Experts Foncier Associés



SOMMET	X	Y	Matérialisation
A	1525129.81	4222809.24	Clou d'arpentage
B	1525122.56	4222777.53	Non matérialisé
C	1525122.31	4222777.58	Borne O.G.E. nouvelle
D	1525051.03	4222791.35	Borne O.G.E. nouvelle
E	1525054.99	4222823.61	Angle de muret