



LE GRAND PÉRIGUEUX
COMMUNAUTÉ D'AGGLOMÉRATION
3 Boulevard LAMARQUE
24000 PÉRIGUEUX CEDEX 9
Tél: 05 53 35 86 00 / Fax: 05 53 34 61 36

DEPARTEMENT DE LA DORDOGNE

ZONE D'ACTIVITÉS
CRÉ@VALLEE NORD

PERMIS D'AMENAGER

PLAN DE COMPOSITION



TEC.INFRA
Rue de la République
24100 ST ASTIER


Indice	Date	Objet
A	15/01/2018	Première diffusion

Date :		15/01/2018		Echelle :		1/250 ^{ème}	
Numero d'affaire	N° Piece	Projet	Phase	Etat	Domaine	Doc	N° Doc.
VRD17-024-24		Extension rue Fida Khalil	APS	TEC.INFRA	VRD	Plan	1 A



Tableau de surfaces des îlots et des lots		Découpages en lots	
Lot 1	1 808,00 m ²	1	Lot maximum
Lot 2	1 920,00 m ²	1	Lot maximum
ilot 1	11 755,00 m ²	6	Lots maximum
ilot 2	10 020,00 m ²	5	Lots maximum
ilot 3	4 388,00 m ²	2	Lots maximum
ilot 4	5 931,00 m ²	4	Lots maximum
ilot 5	12 580,00 m ²	6	Lots maximum
ilot 6	9 320,00 m ²	4	Lots maximum
ilot 7	5 788,00 m ²	2	Lots maximum
ilot 8	8 258,00 m ²	6	Lots maximum
Total des îlots	71 768,00 m²	37	Lots maximum

Voiries concernées

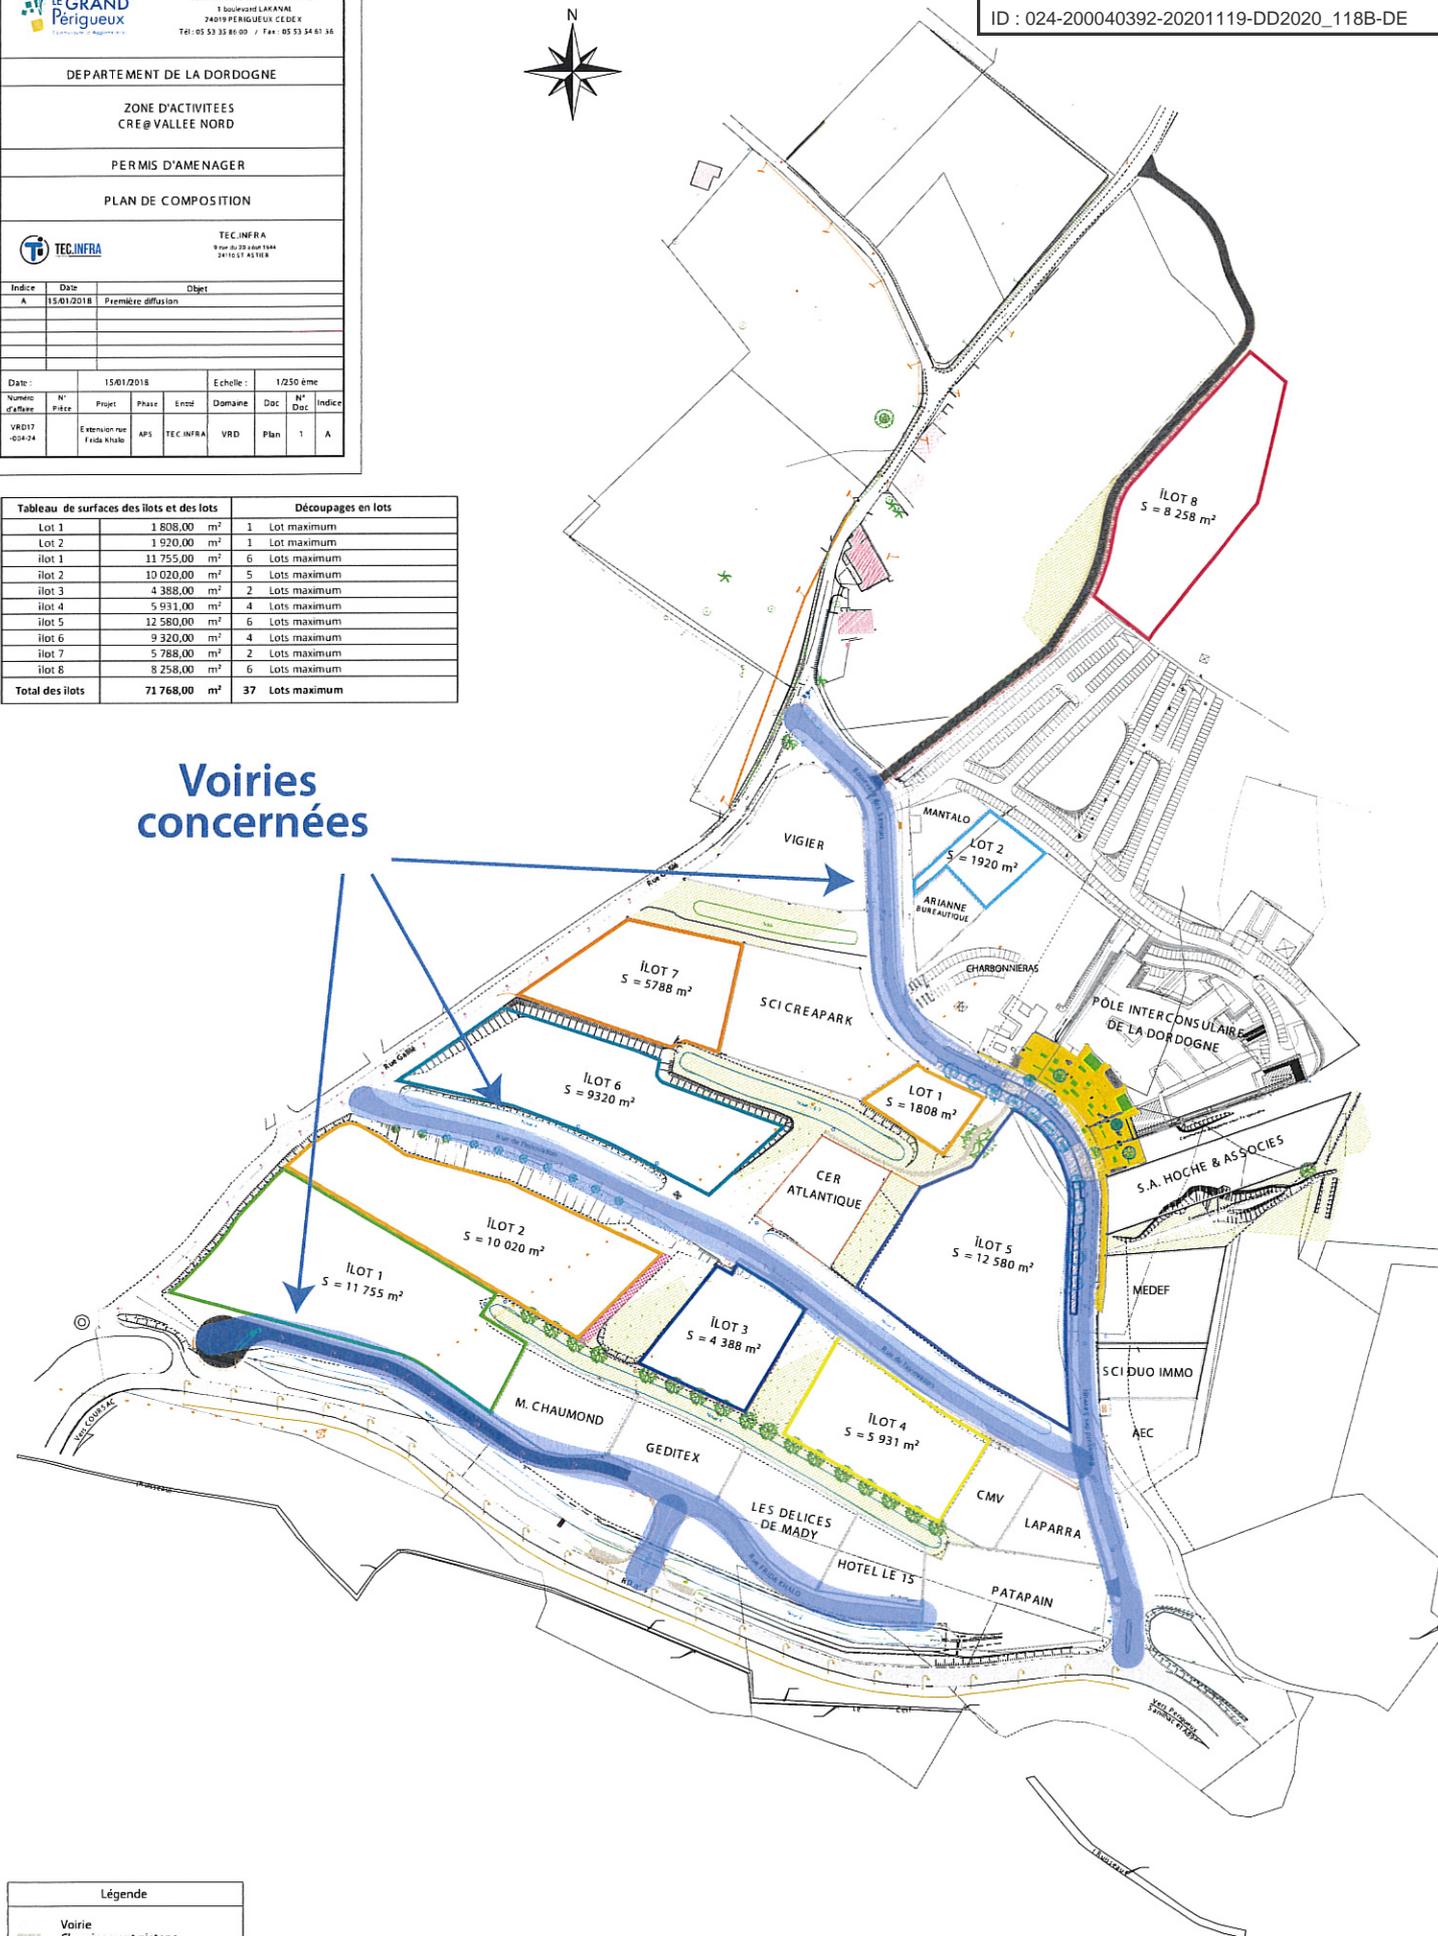

Légende	
	Voirie
	Cheminement piétons
	Réserve foncière espaces vert
	Servitude de passage 4m
	Terrain déjà acquis