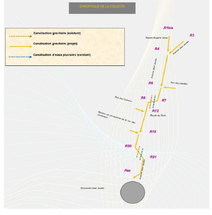

LEGENDE RESEAUX

Concessionnaire	Identifiant	Réseau existant	Réseau projeté	Concessionnaire	Identifiant	Réseau existant	Réseau projeté
UHOF	BP			RESE	ASS EU		
	MPB				REF EU		
	MPC			ORANGE FRANCE TELECOM	ASS EP		
TIGF	HP				FTM		
	BT				FTM Aer		
ERAP	BT Aer				IND		
	HTA				NBL		
	HTA Aer				SFR		
RTE	EHB			COMMUNE	CEG		
	EHBAer				ECP		
SAUR	APL	Ø 160	Ø 125	RESEAU CHALEUR	ECPAer		
	AEU	Ø 1 400	Ø 1 400	SHOF	CAL		
	AREU	Ø 1 400	Ø 1 400		SEL		
	ARE			SSMO	STE		
					SFO		
					SMO		

Symbole générique: réseau existant abandonné

Symbole générique: réseau existant à abandonner

Maître d'ouvrage

Ville de Chancelade
2 Avenue des Reynats
24 650 CHANCELADE
05 53 07 97 00 05 53 07 91 07

Localisation de l'opération

Ville de Chancelade

Avenue Jean Jaurès

Opération

Réhabilitation du réseau d'assainissement collectif Avenue Jean Jaurès

Phase

Etudes de Projet

Désignation de la pièce dessinée

Plan de masse

Y1_AA_07

ADVICE INGENIERIE

Ingénierie Eau - Environnement - Infrastructures

1E Avenue du Général de Gaulle - 33290 Blanquefort
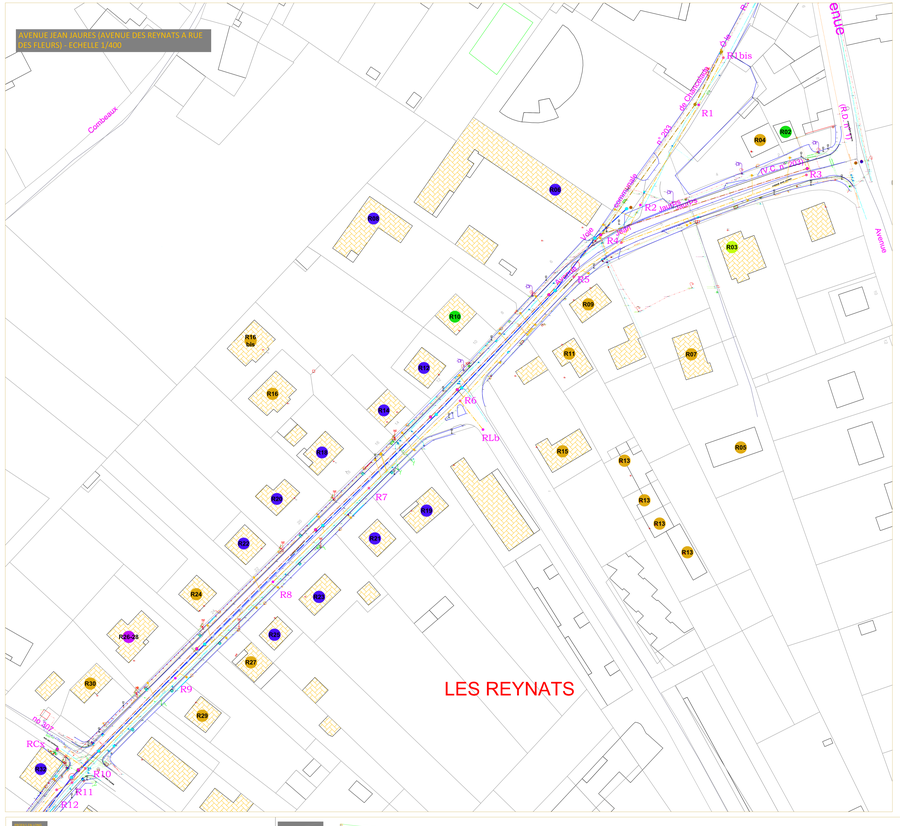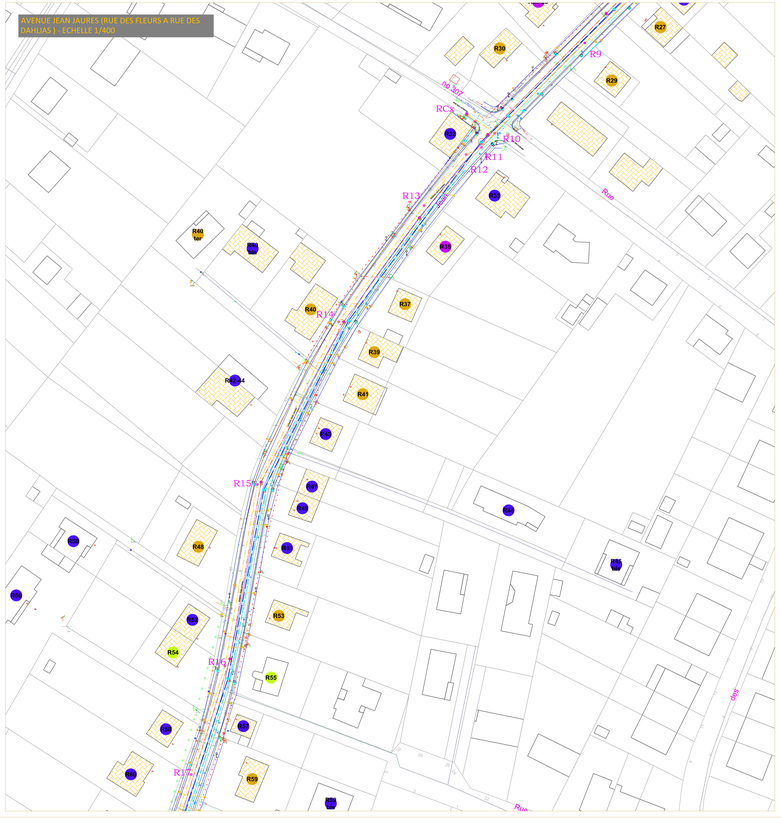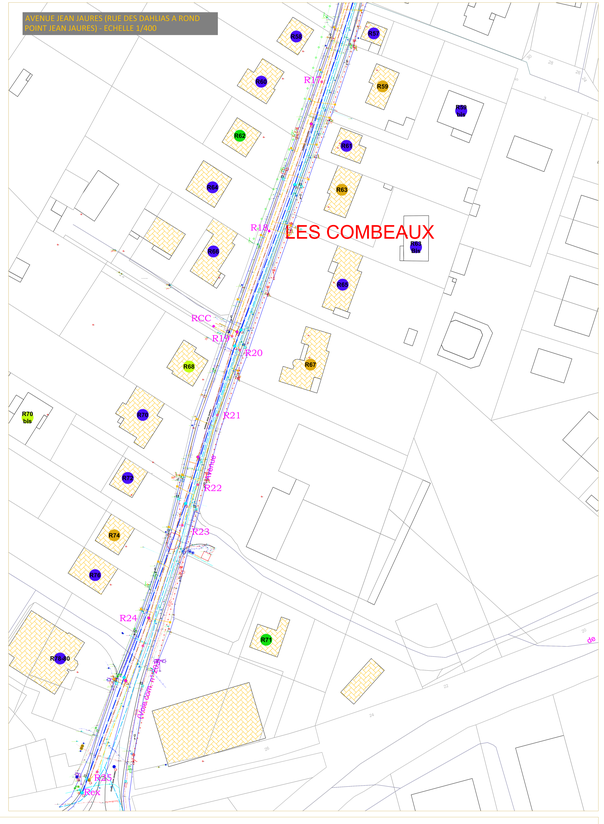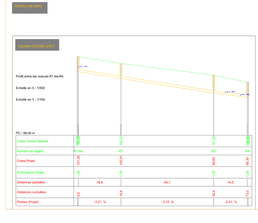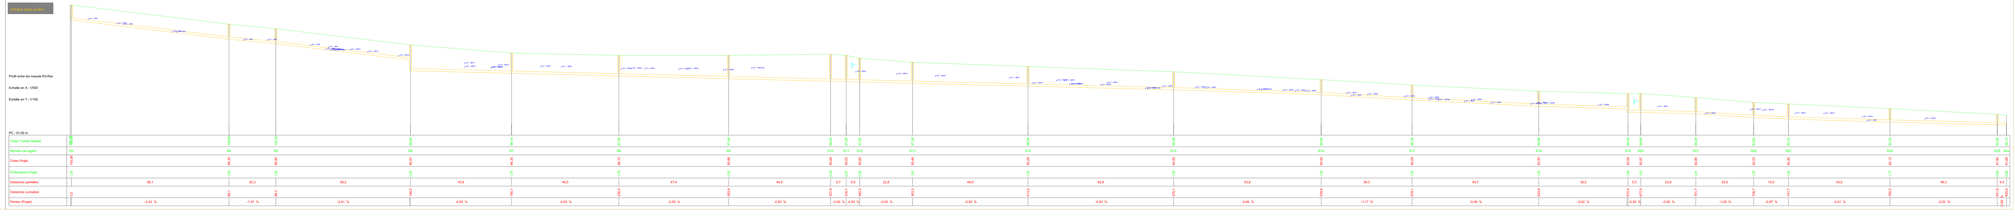
05 56 95 21 72 05 56 10 08 05 www.advice-ingenierie.fr