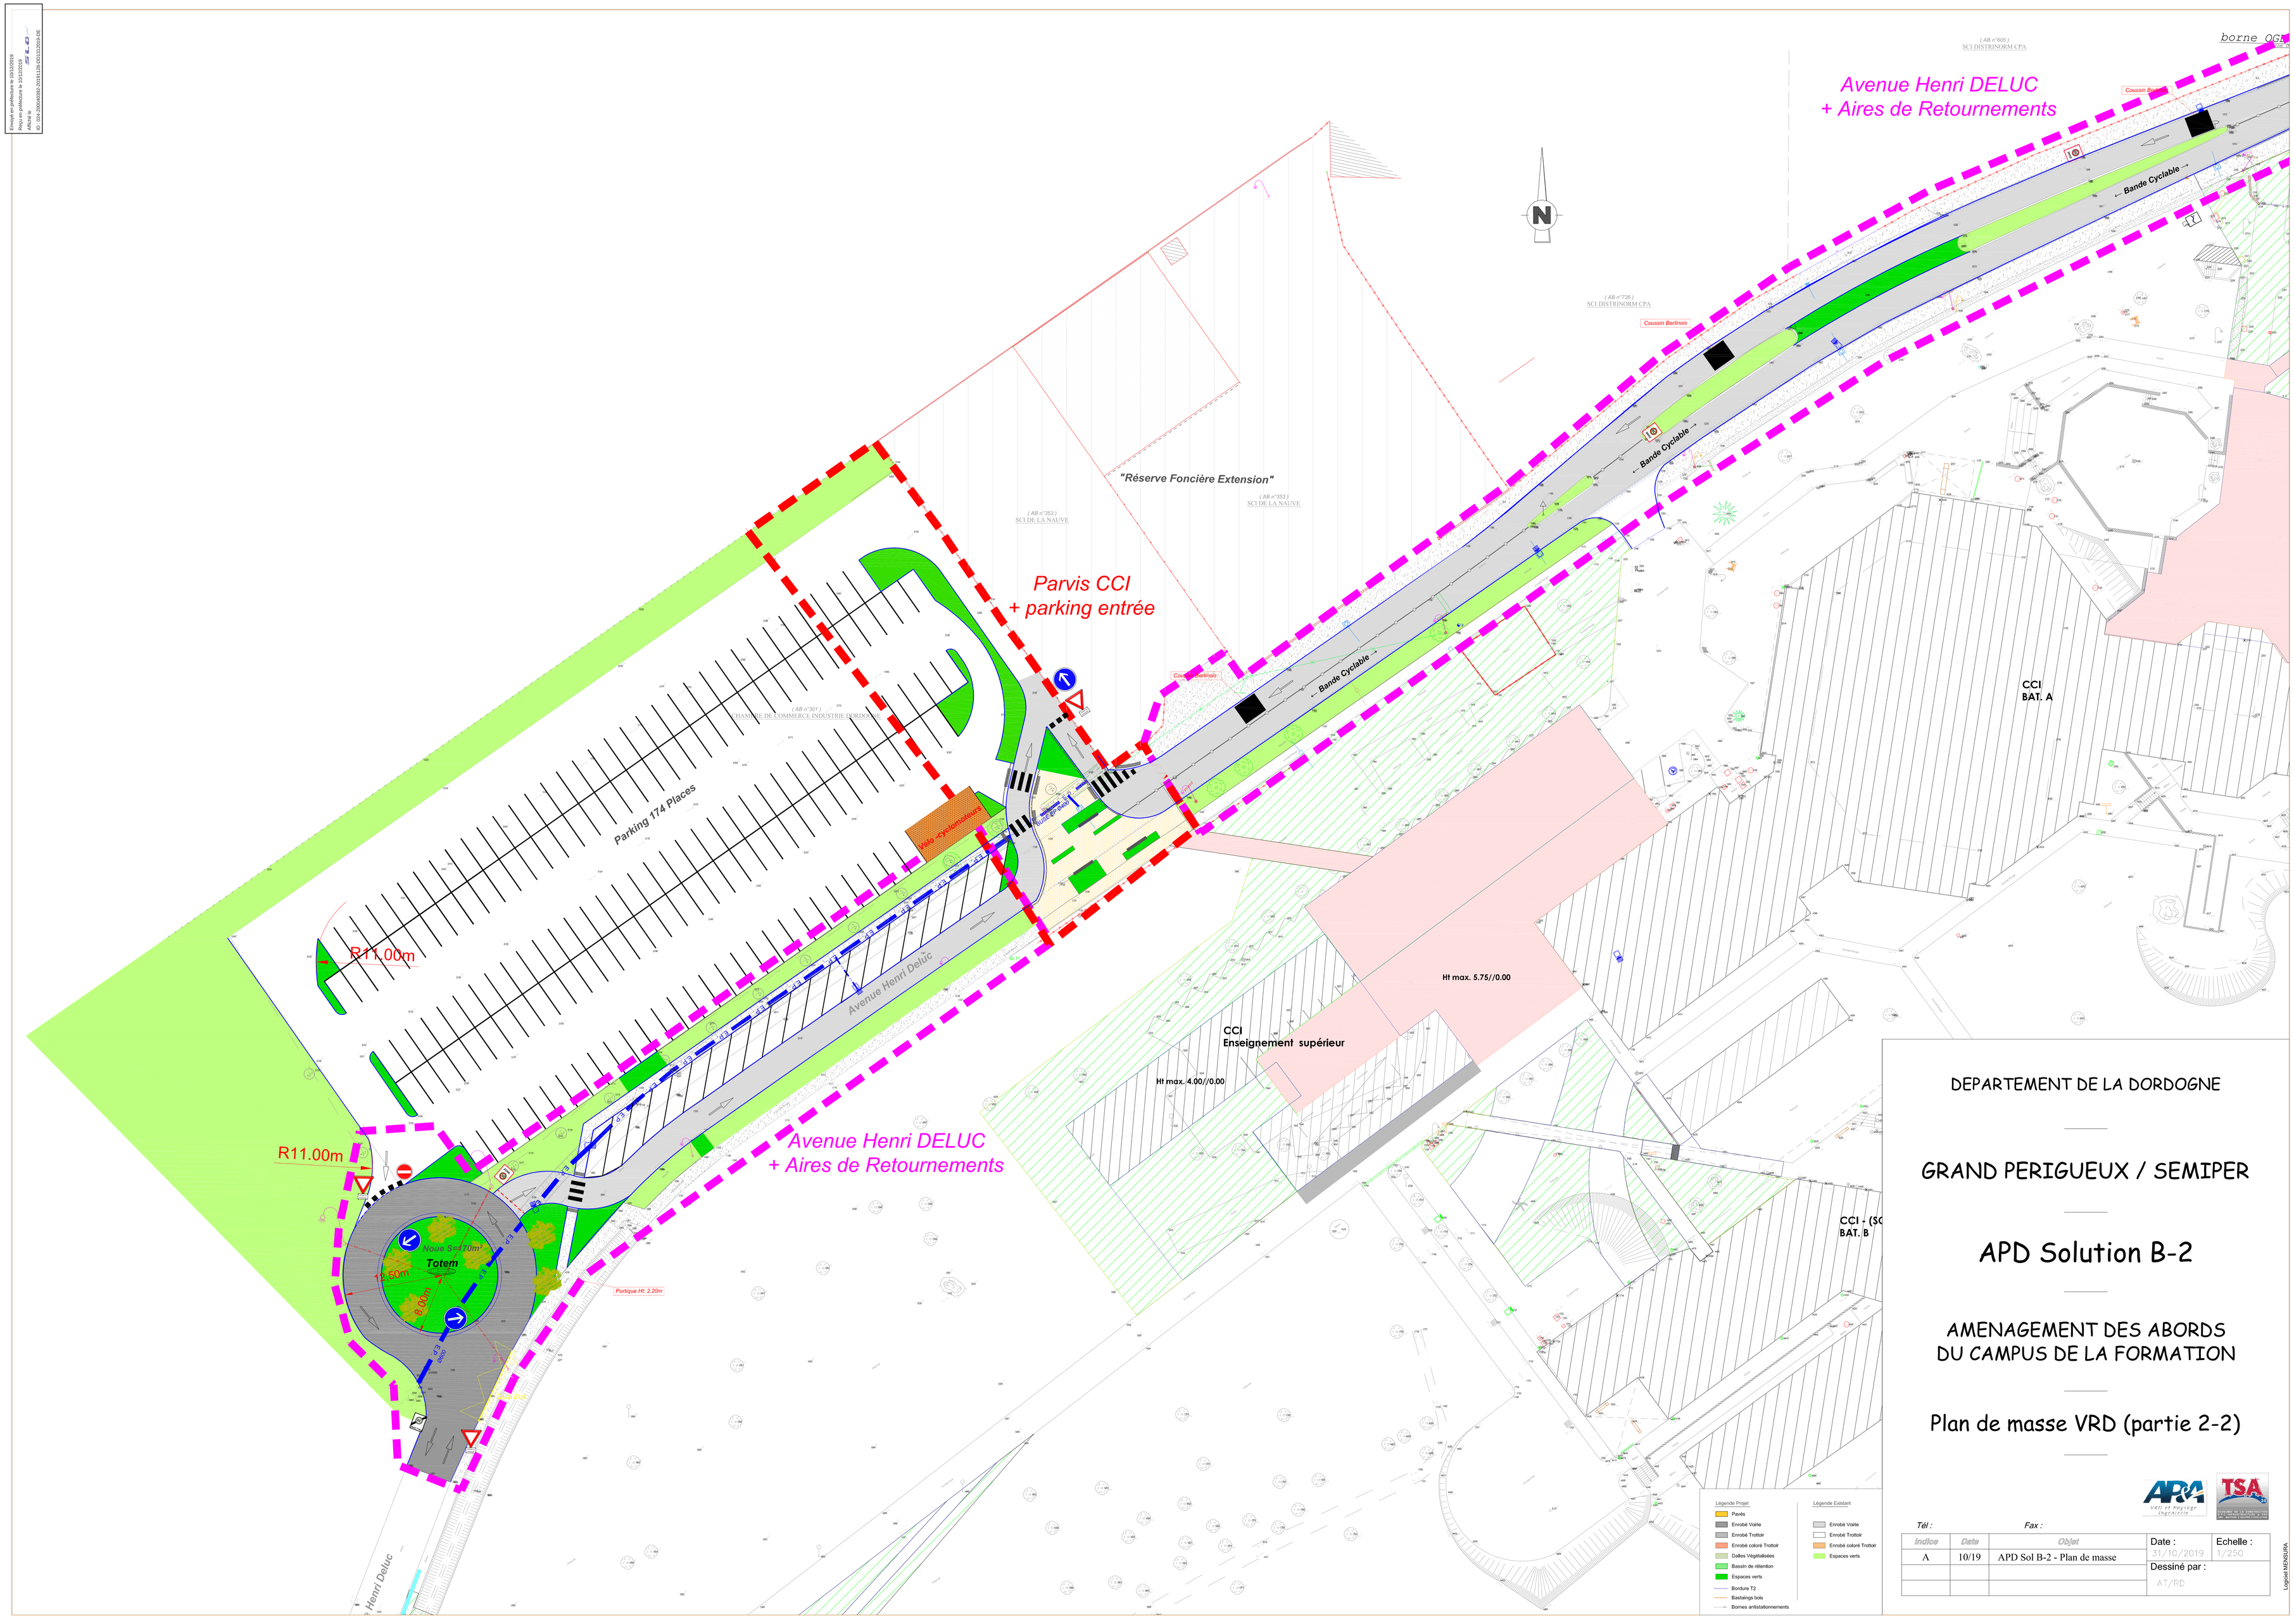

DEPARTEMENT DE LA DORDOGNE

GRAND PERIGUEUX / SEMIPER

APD Solution B-2

AMENAGEMENT DES ABORDS
DU CAMPUS DE LA FORMATION

Plan de masse VRD (partie 2-2)

Tél : Fax :

Indice	Date	Objet	Date :	Echelle :
A	10/19	APD Sol B-2 - Plan de masse	31/10/2019	1/250
			Dessiné par :	
			AT/RD	

Logiciel MENSURA